


# MUNICIPIUL MOTRU, JUDEȚUL GORJ STUDIU ISTORIC GENERAL

## STUDIU ISTORIC DE FUNDAMENTARE PENTRU PLAN URBANISTIC GENERAL (EXCLUSIV STUDIUL ARHEOLOGIC)

### PLANSA NR. 3.3 - DELIMITAREA ZONEI DE PROTECTIE A MONUMENTULUI ISTORIC CLASAT Cod LMI GJ-II-a-B-09331, Ansamblul Bisericii de lemn "Sf. Ioan Botezătorul", localitatea Ploștina, municipiul Motru




<b>1 IDENTIFICARE</b>	
1.1 Cod LMI	GJ-II-a-B-09331 GJ-II-a-B-09331.01 GJ-II-a-B-09331.02
1.2 Denumire oficiala	Ansamblul Bisericii de lemn "Sf. Ioan Botezătorul" Bisericii de lemn "Sf. Ioan Botezătorul" (nu mai exista) Clopotnița
<b>2 LOCALIZARE ADMINISTRATIVA</b>	
2.1 Stat	România
2.2 Județ	Gorj
2.3 Localitate	municipiul Motru, cartierul Ploștina (localitatea Dealu Pomilor)
2.4 Cod poștal	215202
2.5 Strada	Str. Bisericii, nr.7, CF 35433
2.6 Localitate anterioara	Porcașa
<b>3 TIP DE PROPRIETATE</b>	
3.1 Stat	-
3.2 Proprietate publică a statului	-
3.3 Proprietate privată a statului	-
3.4 Mixt	-
3.5 Privat	Parohia Ploștina
<b>4 DATARE</b>	
4.1 Epoca	-
4.2 Datare început	-
4.3 Datare sfârșit	-
4.4 Datare prin perioade	-
4.5 Datare prin intervale de datare	1840-1850
4.6 Datare precisa	-

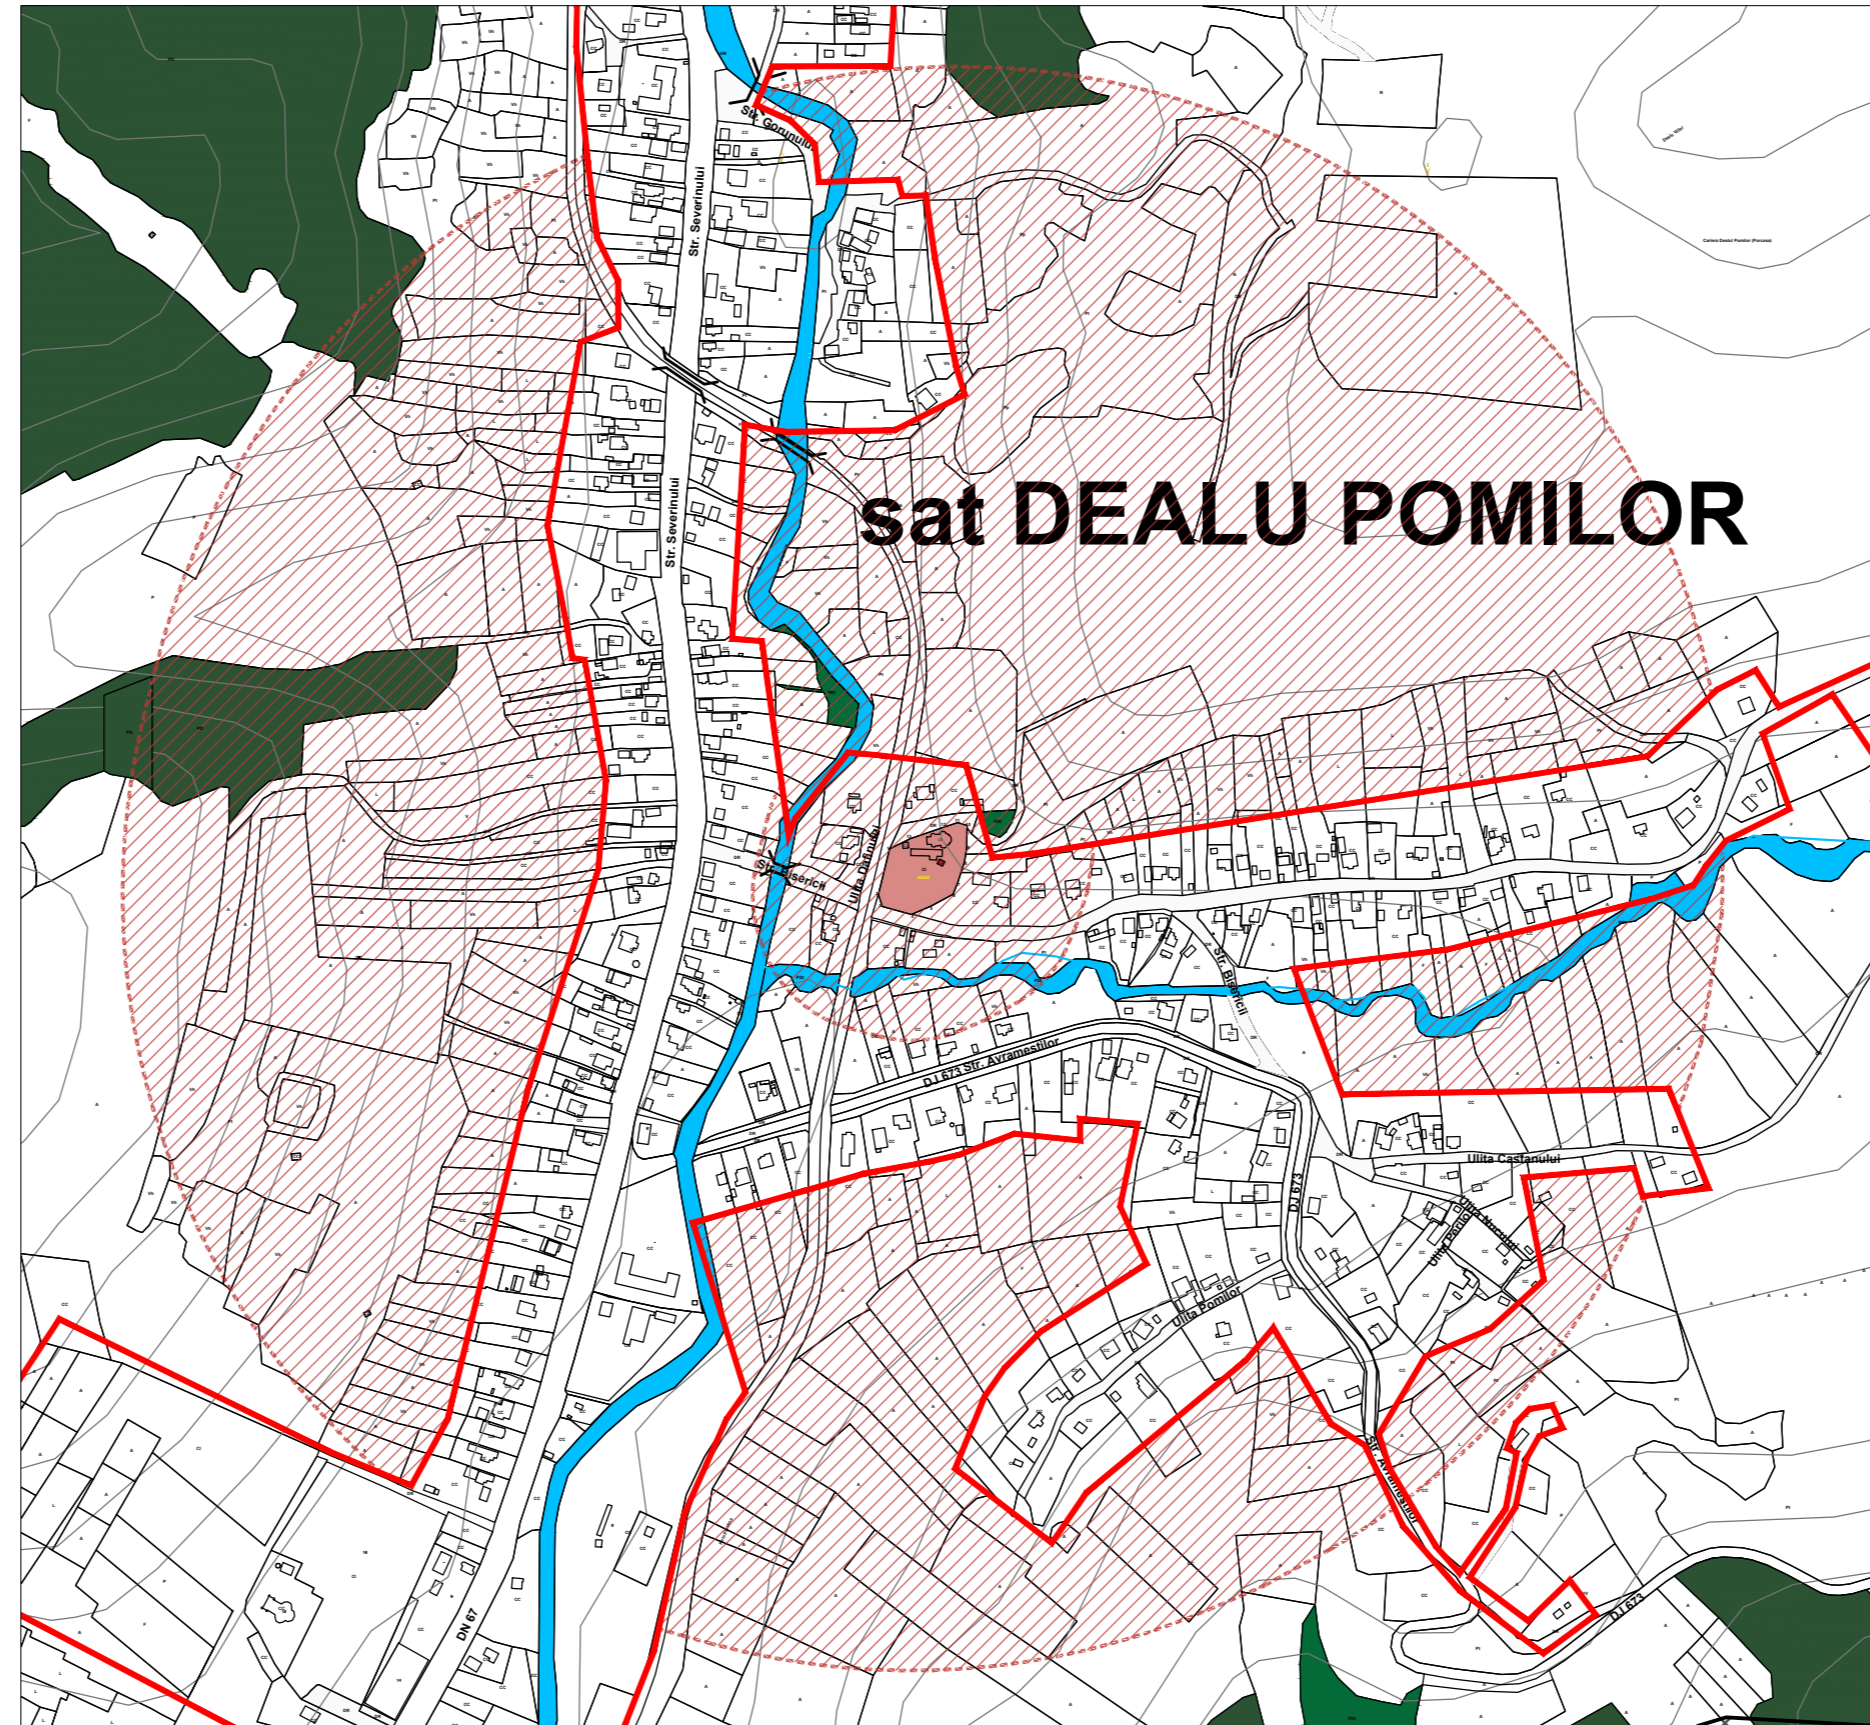

#### LEGENDĂ

	Limită UAT municipiul Motru		Monument istoric înscris în LMI
	Limită intravilan existent		Parcela aferenta monument istoric înscris în LMI
	Cursuri apa		Zonă de protecție a monumentului istoric înscris în LMI, conform Articol 59 din Legea 422/2001 privind protejarea monumentelor istorice:
	Suprafete împadurite		- 100 m în localități urbane
	Suprafata cariere		- 500 m în afara localităților
	Zona exploatare de suprafata a carbunelui		Nota: În etapa de elaborare PUG preliminar, zona de protecție a monumentelor istorice înscrise în LMI, se va delimita pe limite de parcele cadastrale sau limite naturale, în coordonate Stereo 70.
	Zona halde cariere		

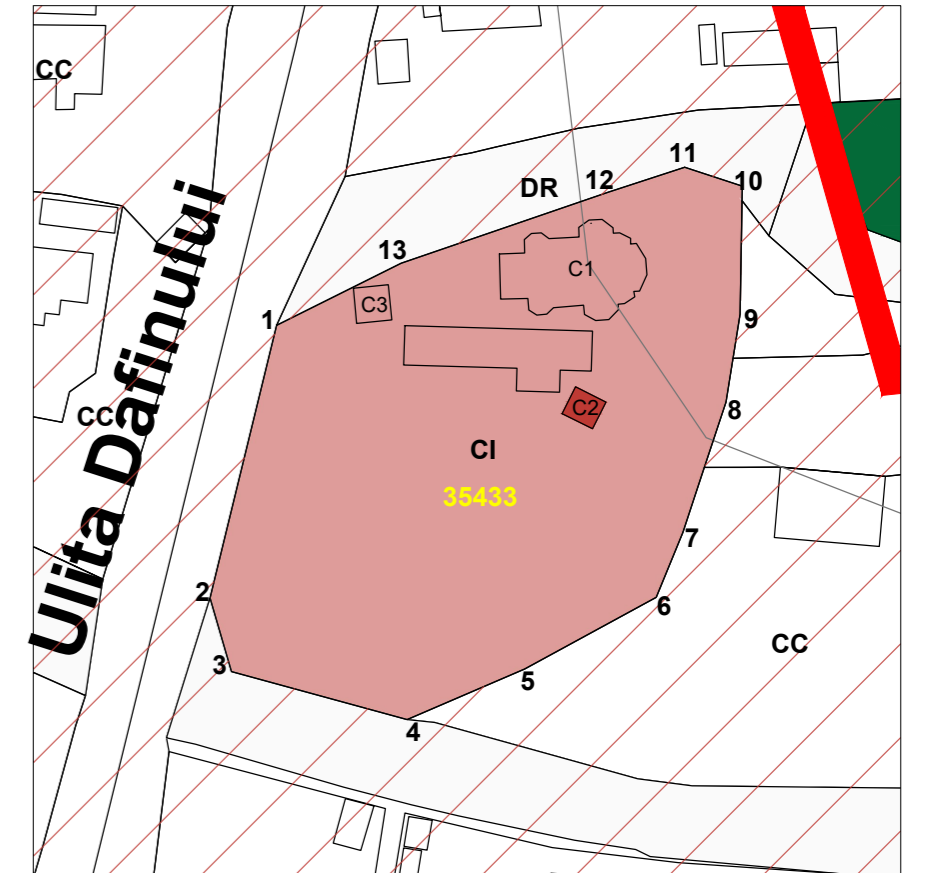

Coordonate Stereo 70 imobil CF 35433 - parcela aferenta ansamblului Cod LMI GJ-II-a-B-09331

Pct	X	Y
1	340896.23	369989.26
2	340912.65	369997.48
3	340940.03	370006.85
4	340950.15	370010.15
5	340957.76	370007.66
6	340957.48	369990.74
7	340955.62	369979.09
8	340949.90	369961.85
9	340946.40	369953.28
10	340928.99	369943.82
11	340913.47	369937.12
12	340890.22	369943.49
13	340887.40	369953.20

NOTA  
Pentru întocmirea prezentei planșe au fost folosite informațiile puse la dispoziție de Primăria Municipiului Motru sau de către alte instituții sau societăți comerciale prin intermediul Primăriei Municipiului Motru. Proiectantul de specialitate își asumă dreptul de a se baza pe aceste date și informații și a le considera exacte și complete, fără a avea obligația de a verifica în mod independent activitatea și complexitatea. Proiectantul nu își asumă responsabilitatea pentru exactitatea și corectitudinea informațiilor preluate din documentele avute la dispoziție.

<b>BENEFICIAR</b>	PRIMĂRIA MUNICIPIULUI MOTRU Strada Garii , nr.1, Municipiul Motru, Județul Gorj Tel: +4 0253 410 560 email: primaria@primariamotru.ro	
<b>PROIECTANT GENERAL</b>	ASOCIEREA SC SIGMA MOBILITY ENGINEERING SRL SC AREAL DESIGN SRL SC UGMA LANDFORM CONCEPT SRL	
<b>PROIECTANT SPECIALITATE</b>	SC INNORI DESIGN SRL	
<b>STUDIUL ISTORIC DE FUNDAMENTARE PENTRU PLAN URBANISTIC GENERAL PENTRU MUNICIPIUL MOTRU JUDEȚUL GORJ</b> DELIMITAREA ZONEI DE PROTECTIE A MONUMENTULUI ISTORIC CLASAT Cod LMI GJ-II-a-B-09331, Ansamblul bisericii de lemn "Sf. Ioan Botezătorul", localitatea Dealu Pomilor, municipiul Motru		
<b>TITLU PLANSA</b>	DELIMITAREA ZONEI DE PROTECTIE A MONUMENTULUI ISTORIC CLASAT Cod LMI GJ-II-a-B-09331, Ansamblul bisericii de lemn "Sf. Ioan Botezătorul", localitatea Dealu Pomilor, municipiul Motru	
<b>PROIECT</b>	<b>FAZA PROIECT</b>	<b>DATA PLANSA</b>
27219/26.08.2023	STUDIUL FUNDAMENTARE	octombrie 2024
<b>SCARA PLANSA</b>	<b>NUMAR PLANSA</b>	
1:5000	3.3	