


Anexa 1

Anexa 1.35

Plan de amplasament si delimitare a imobilului

Scara 1:500


Nr. cadastral	Suprafata masurata a imobilului (mp)	Adresa imobilului
37335	2593	Localitatea Plostina, Municipiul Motru, Judetul Gorj
Nr. Carte Funciara		Unitate Administrativ Teritoriala (UAT)
37335		MOTRU

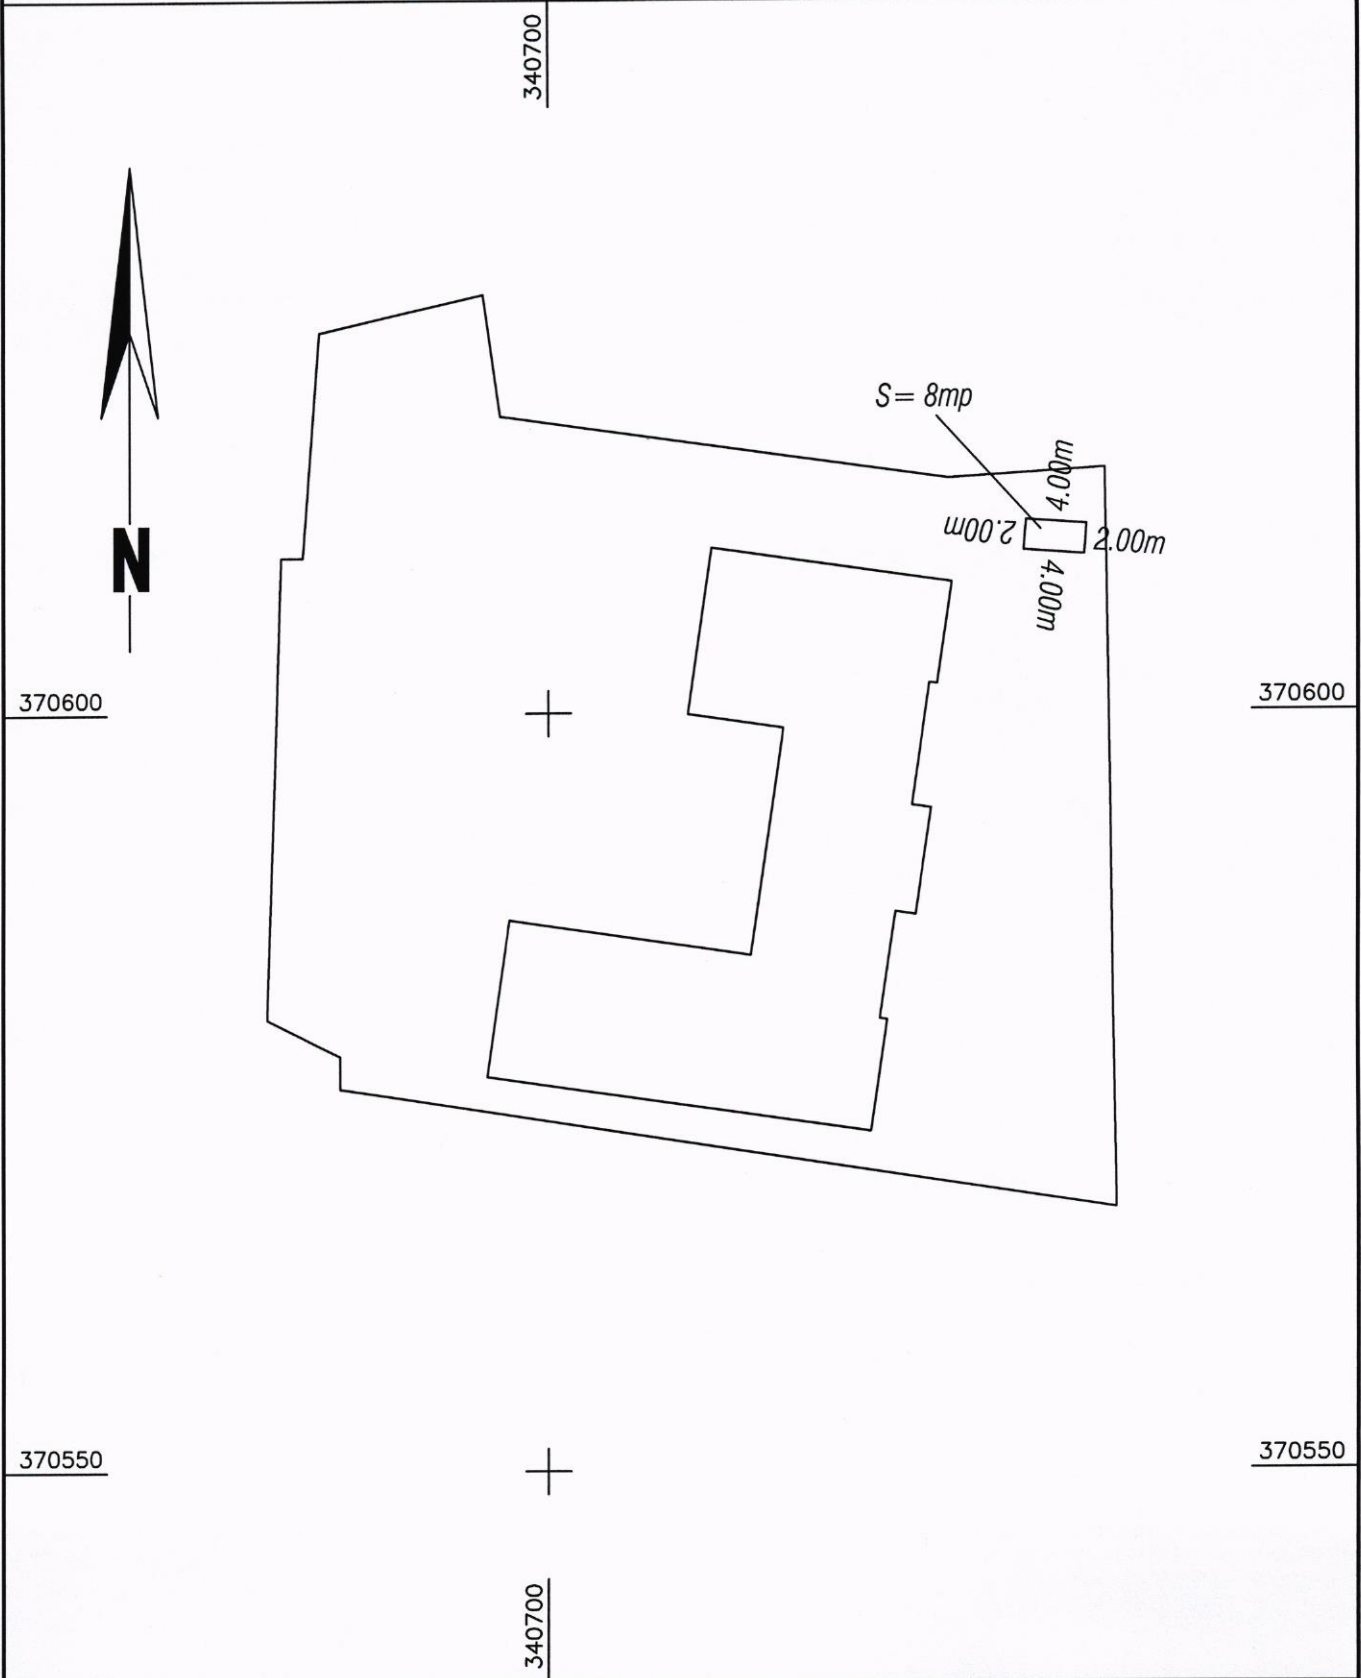

Plan de amplasament si delimitare a imobilului

Scara 1:500


Nr. cadastral	Suprafata masurata a imobilului (mp)	Adresa imobilului
36725	1848	Localitatea Rosiuta, Municipiul Motru, Judetul Gorj
Nr. Carte Funciara		Unitate Administrativ Teritoriala (UAT)
36725		MOTRU

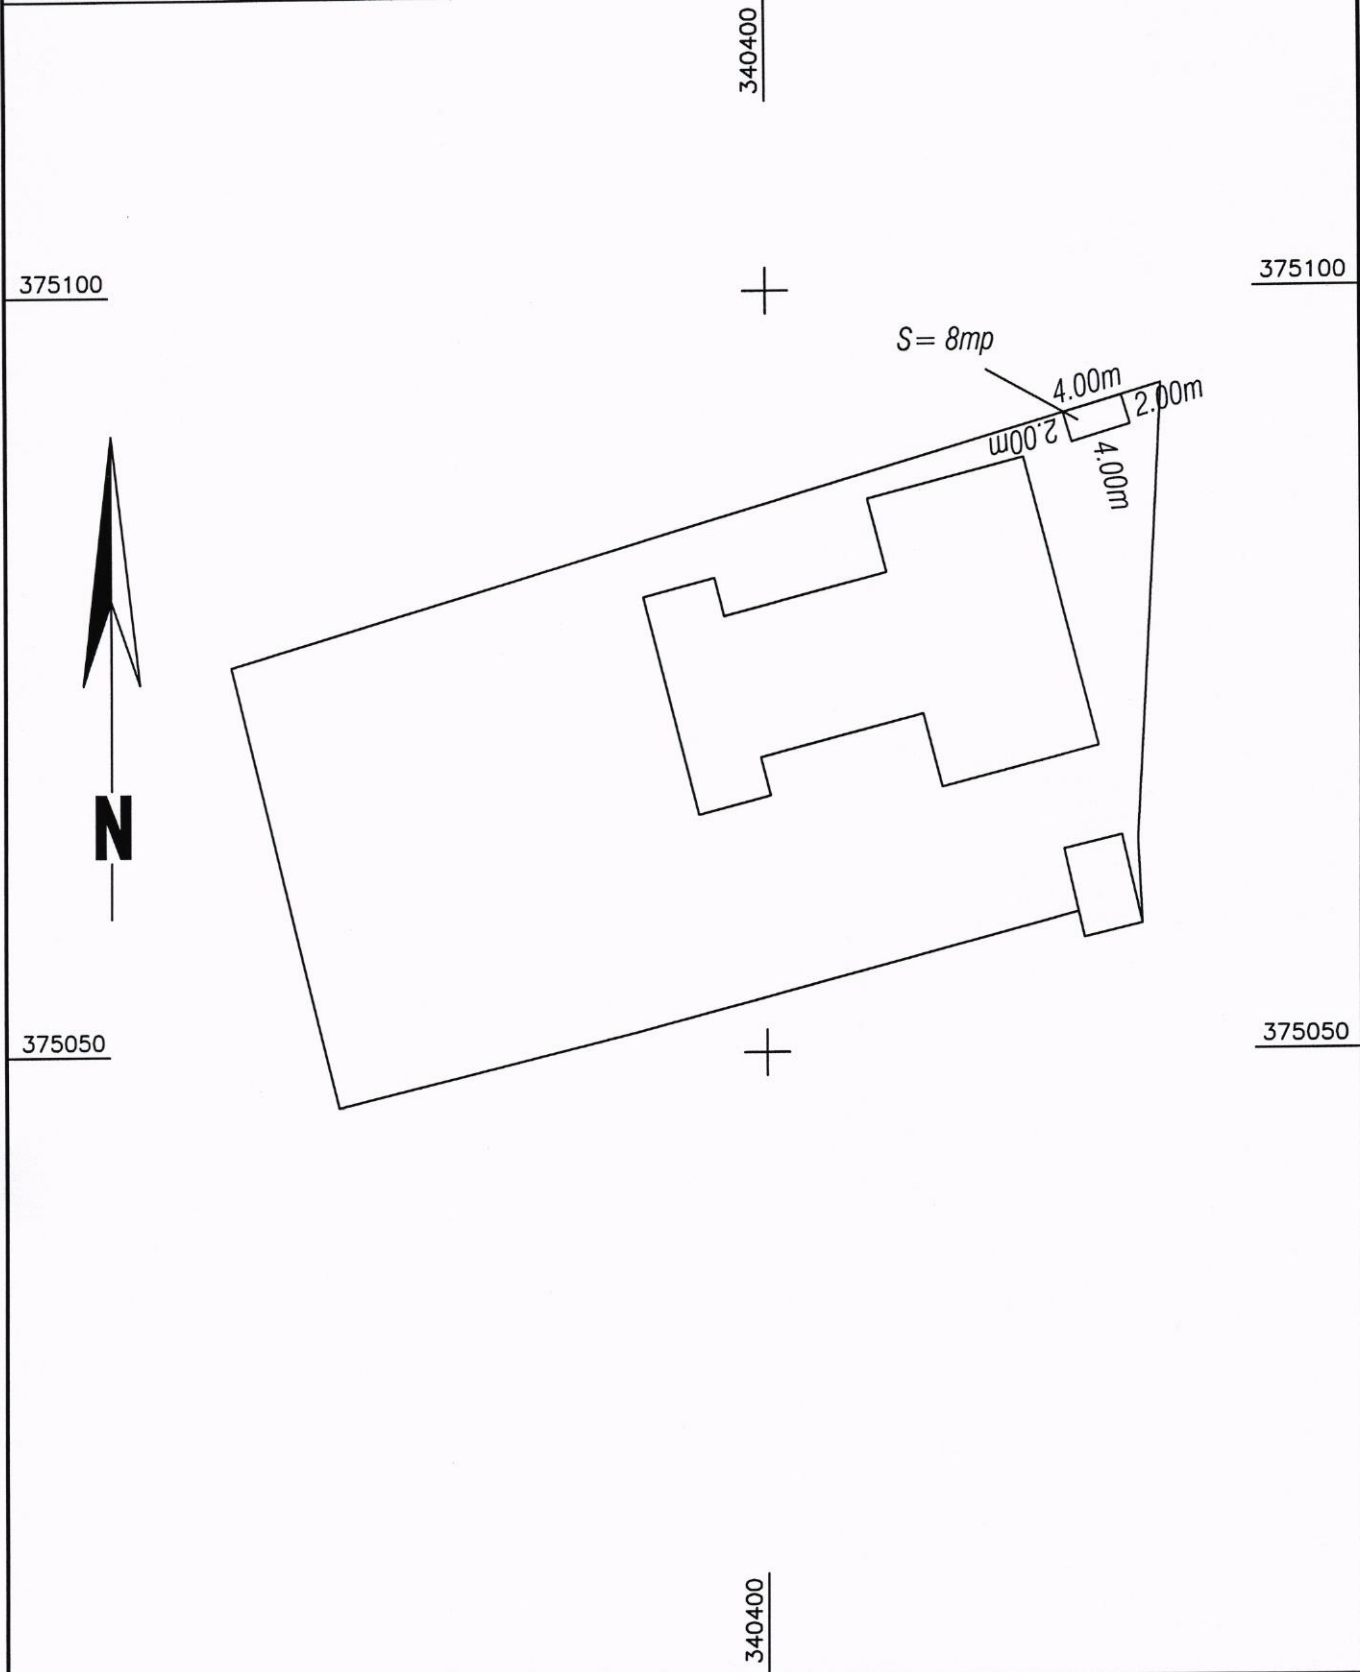

Plan de amplasament si delimitare a imobilului

Scara 1:500

Nr. cadastral	Suprafata masurata a imobilului (mp)	Adresa imobilului
		Localitatea Rapa, Municipiul Motru, Judetul Gorj
Nr. Carte Funciara	Unitate Administrativ Teritoriala (UAT)	
	MOTRU	

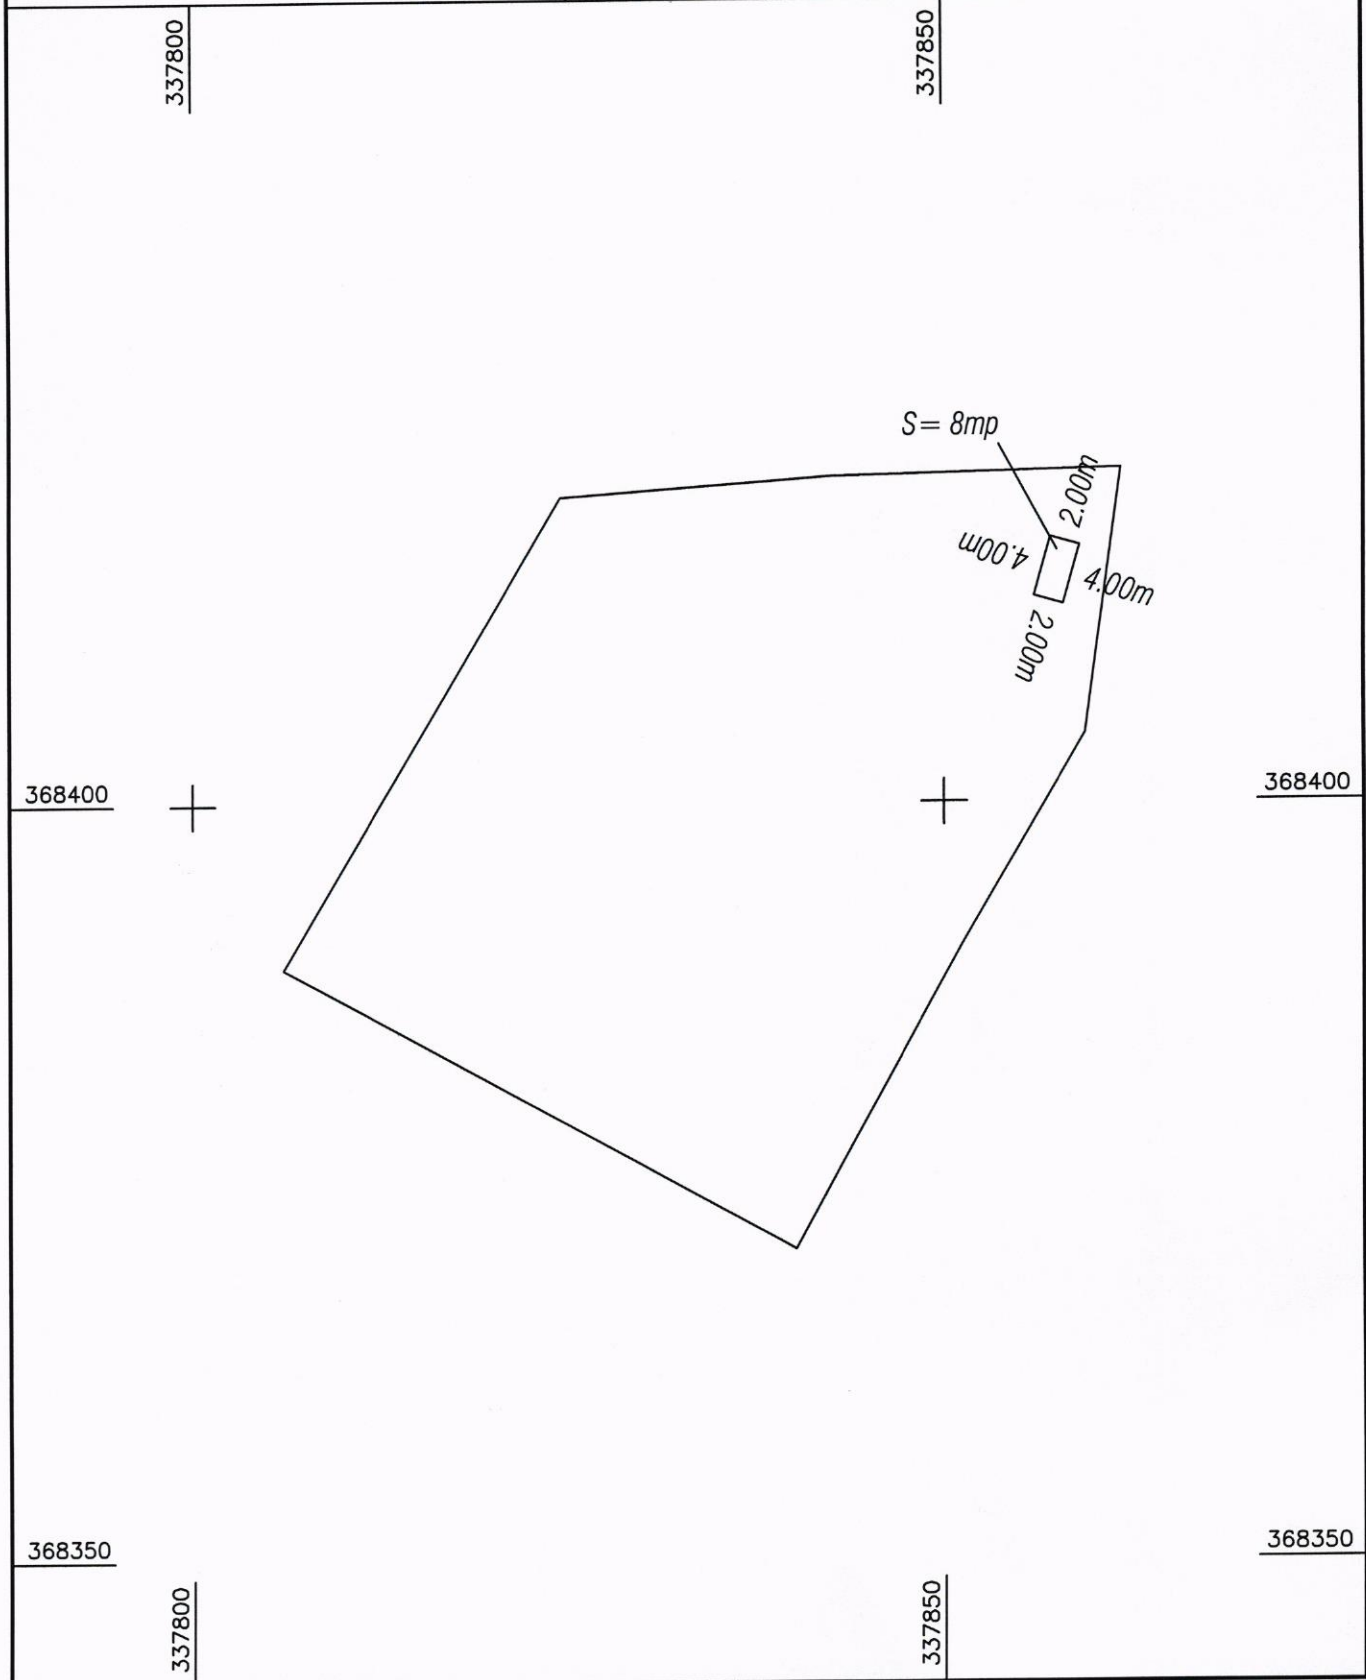


Anexa 4

Anexa 1.35

Plan de amplasament si delimitare a imobilului

Scara 1:500

Nr. cadastral	Suprafata masurata a imobilului (mp)	Adresa imobilului
		Localitatea Insuratei, Municipiul Motru, Judetul Gorj
Nr. Carte Funciara	Unitate Administrativ Teritoriala (UAT)	
	MOTRU	

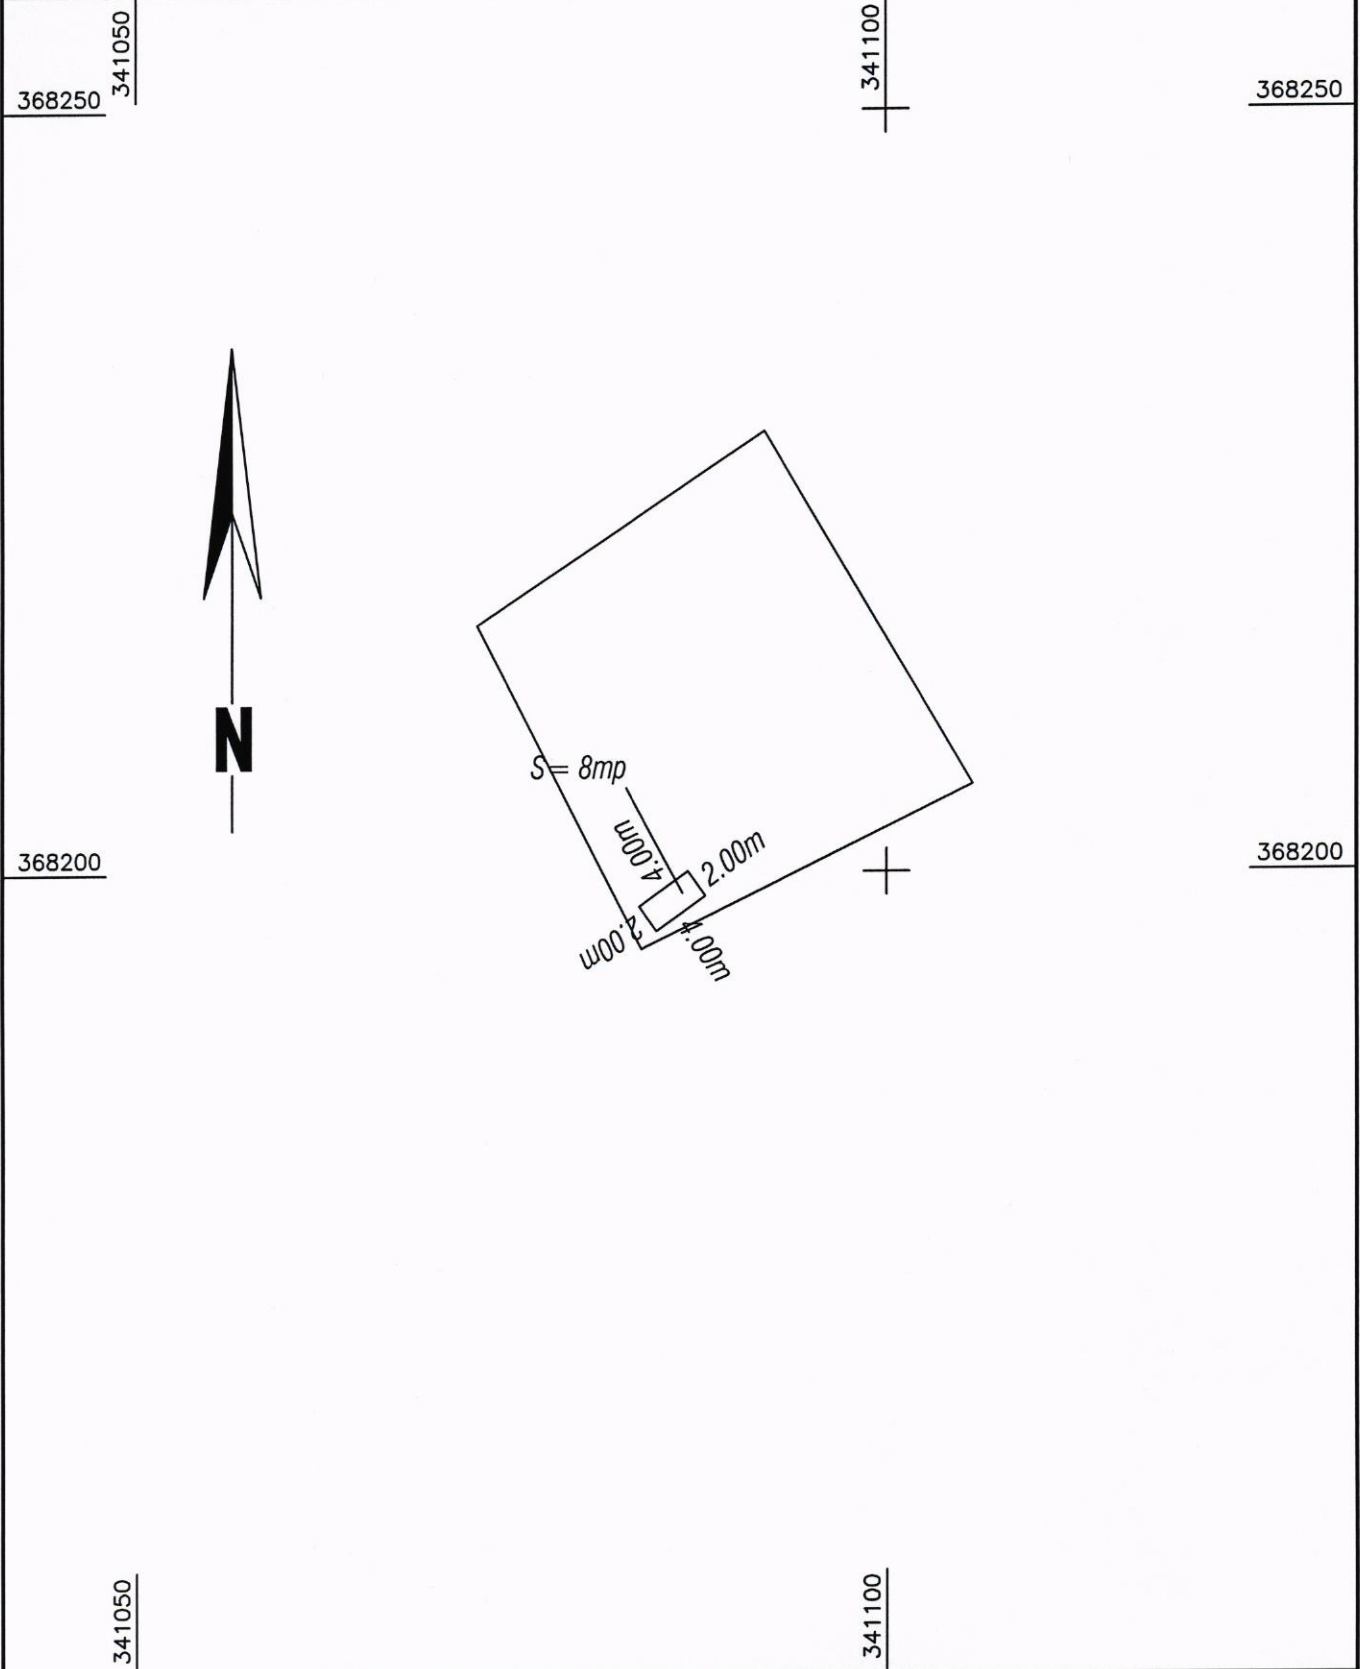

Plan de amplasament si delimitare a imobilului

Scara 1:500

Nr. cadastral	Suprafata masurata a imobilului (mp)	Adresa imobilului
		Localitatea Leurda, Municipiul Motru, Judetul Gorj
Nr. Carte Funciara	Unitate Administrativ Teritoriala (UAT)	
	MOTRU	

