


Terenul cu nr. cad. 39716 se incadreaza in UTR 8, intravilanul Municipiului Motru.

Pentru zona studiata se prevad:
 P.O.T. maxim propus = 0.00 %
 C.U.T. maxim propus = 0,00


- LEGENDA:
- Zona servicii rutiere (parcare)
 - Zona functiuni complexe de interes general (instituti publice, dotari, sedii, etc.)
 - Zona amenajare peisagistica si zona de picnic
 - C1 statie carburanti existenta
 - Parcele vecine
 - Limite parcela studiata
 - Constructii vecine

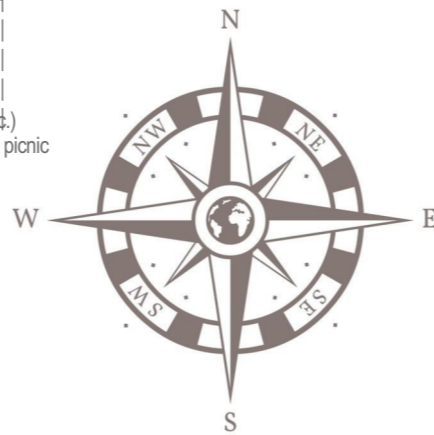

PUZ PLAN URBANISTIC ZONAL

Beneficiar : SC ZIRTIVAT PROD COM SRL repr. prin Sanatescu Octavia
 Mun. Motru, Str. Calea Severinului, nr. 9, Jud. Gorj


2

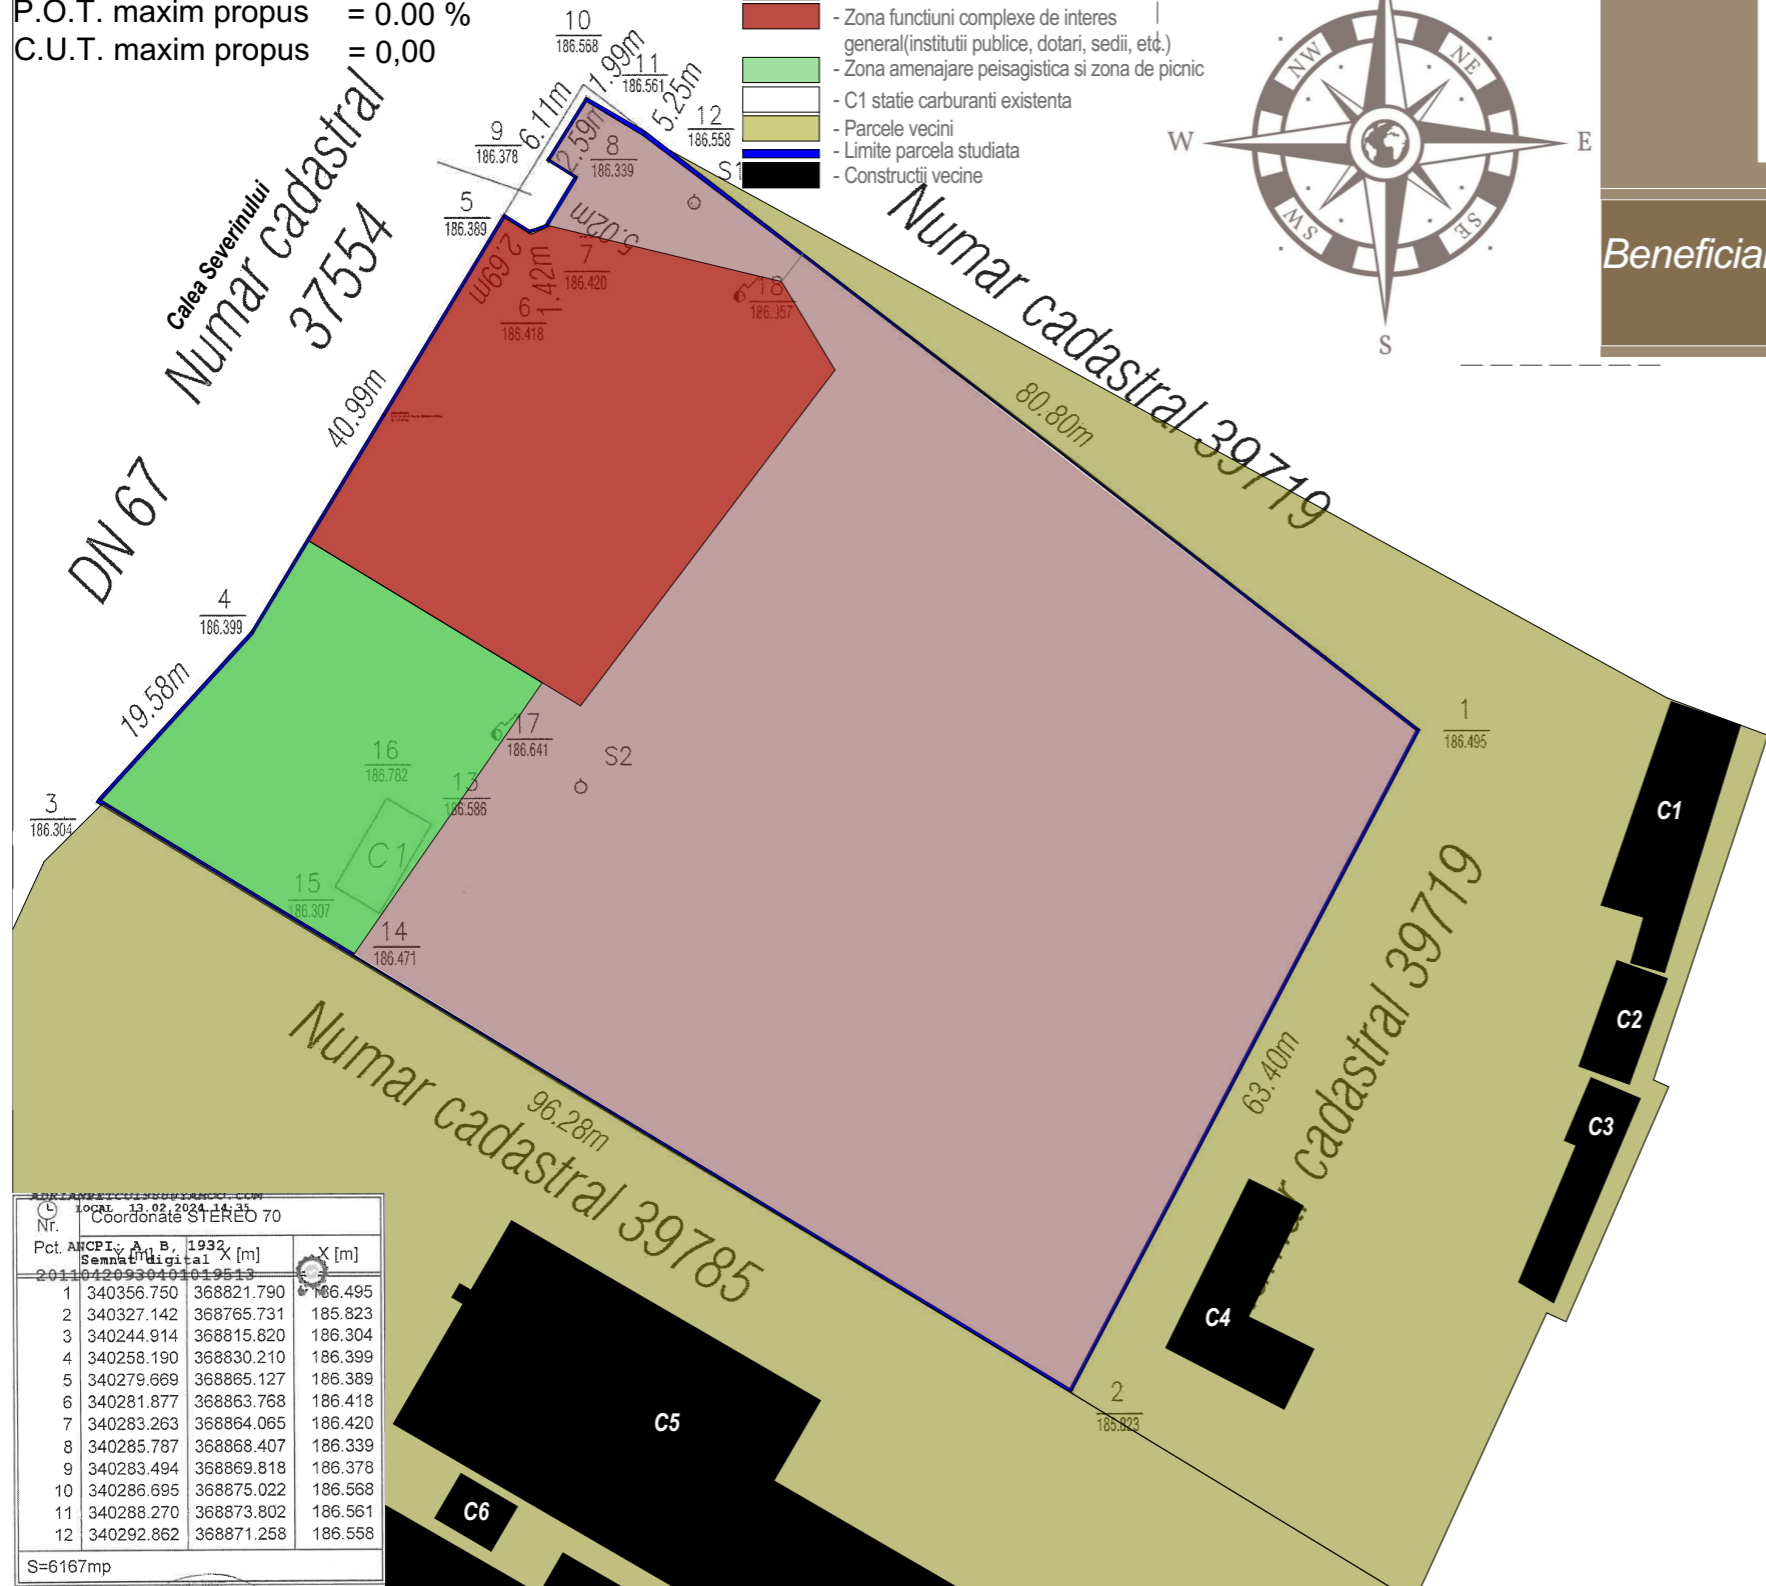

Nr.	X [m]	Y [m]
1	340356.750	368821.790
2	340327.142	368765.731
3	340244.914	368815.820
4	340258.190	368830.210
5	340279.669	368865.127
6	340281.877	368863.768
7	340283.263	368864.065
8	340285.787	368868.407
9	340283.494	368869.818
10	340286.695	368875.022
11	340288.270	368873.802
12	340292.862	368871.258

S=6167mp



Cerinta	-Verificator	Nume :	Semnătură :	referat/expertiza nr./data	
	-Expert				
Proiectant general : search studio srl Str. Vasile Alecsandri, nr.44, Tg. Jiu Tel 0353.414.908, email: search.studio@yahoo.com		Nume :	Semnătură :	Beneficiar : SC ZIRTIVAT PROD COM SRL repr. prin Sanatescu Octavia	PR. NR. : 54/2024
				Amplasament : Municipiul Motru, Str. Calea Severinului, nr. 9, Jud. Gorj	
				Denumire : Elaborare PUZ pentru schimbare de destinatie din zona servicii rutiere in zona industriala	P.U.Z.
				Titlu plansa : SITUATIE EXISTENTA	U.02
Data : feb.2024	Sef proiect : Arh. Camui Iulian				
Sc. 1/500	Proiectat : Arh. Hortopan Alexandru				
	Desenat : Arh. Hortopan Alexandru				